


Разработка проекта планировки и проекта межевания территории линейного объекта «Автомобильной дороги местного значения в п. Северный» в Белгородском районе, Белгородской области

Чертеж межевания территории
М 1:1000

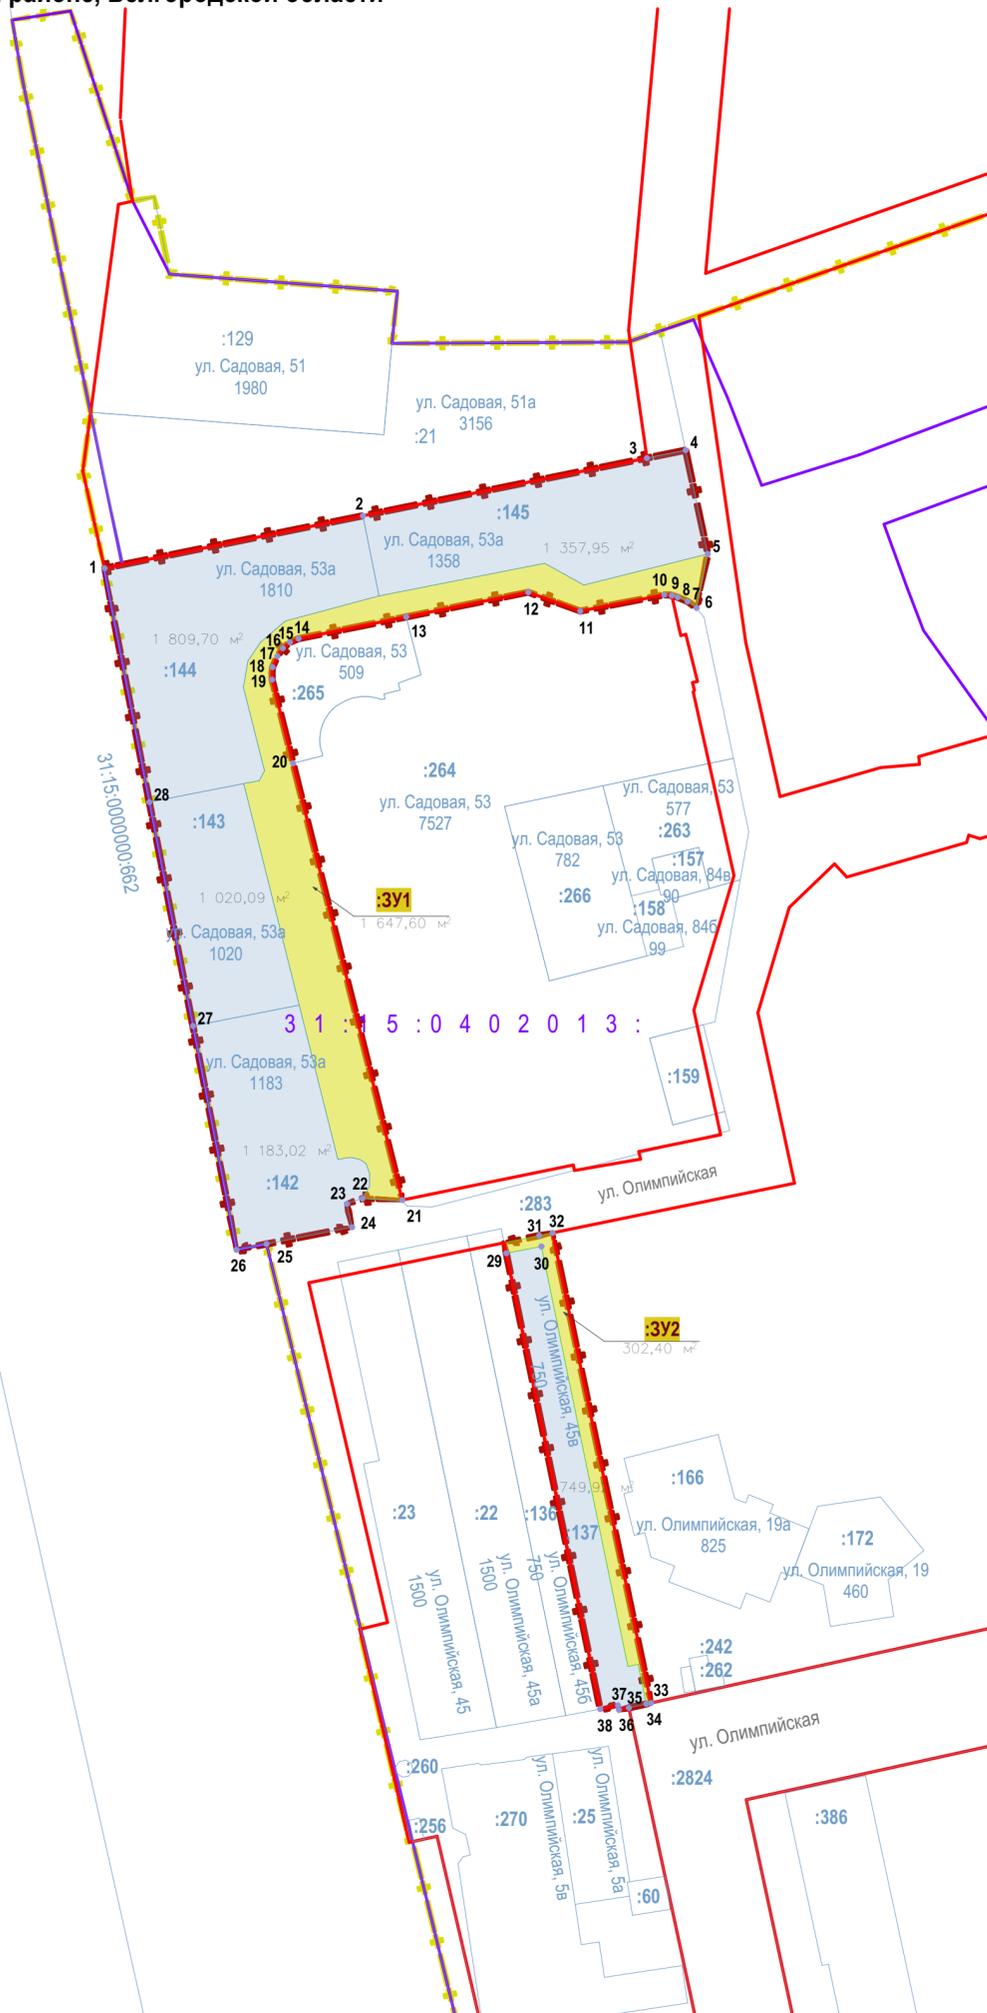

Услов.№ контура	№ точки	Координата X	Координата Y	Услов.№ контура	№ точки	Координата X	Координата Y	Услов.№ контура	№ точки	Координата X	Координата Y	Услов.№ контура	№ точки	Координата X	Координата Y	Услов.№ контура	№ точки	Координата X	Координата Y
ГПМ:1				Участок 1								Участок 2							
1	404 159,13	1 326 022,28		8	404 153,08	1 326 142,34		16	404 142,44	1 326 059,63		24	404 021,60	1 326 074,12		30	404 017,58	1 326 113,79	
2	404 170,09	1 326 076,40		9	404 153,44	1 326 141,11		17	404 140,78	1 326 058,49		25	404 018,09	1 326 056,21		31	404 019,85	1 326 113,32	
3	404 182,14	1 326 135,90		10	404 153,58	1 326 139,54		18	404 138,48	1 326 057,47		26	404 016,86	1 326 049,92		32	404 020,42	1 326 116,13	
4	404 183,78	1 326 144,00		11	404 150,20	1 326 121,93		19	404 135,89	1 326 057,38		27	404 063,60	1 326 040,79		33	403 922,29	1 326 136,75	
5	404 162,12	1 326 148,65		12	404 154,13	1 326 111,04		20	404 118,43	1 326 061,76		28	404 110,32	1 326 031,65		34	403 922,08	1 326 135,77	
6	404 150,84	1 326 146,31		13	404 148,98	1 326 085,47		21	404 102,27	1 326 084,66		29	404 159,13	1 326 022,28		35	403 921,28	1 326 132,10	
7	404 152,21	1 326 144,41		14	404 144,44	1 326 062,92		22	404 027,58	1 326 076,29		Участок 2				36	403 920,85	1 326 130,03	
				15	404 143,69	1 326 061,12		23	404 026,47	1 326 073,06		29	404 016,16	1 326 106,43		37	403 921,79	1 326 129,83	
																38	403 921,02	1 326 126,09	

Условные обозначения:

- Красные линии:**
 - утвержденные проектом планировки территории
- Границы:**
 - территории, в отношении которой осуществляется подготовка проекта межевания
 - кадастровых кварталов
 - образуемых земельных участков
 - земельных участков под изъятие для государственных и муниципальных нужд

Прочие:

- линии отступа от краевых линий
 - характерные точки зон границ проекта межевания
26 - обозначение характерных точек проекта межевания
3 1 : 1 5 : 0 4 0 2 0 1 3 : - кадастровые номера кадастровых кварталов
31:15:0402013:137 - кадастровые номера изымаемых земельных участков, стоящие на учете в ЕГРН и имеющие координатное описание границ
31:15:0402013:142
31:15:0402013:143
31:15:0402013:144
31:15:0402013:145

- Проект межевания территории выполнен на основании договора № 208 - 20Д/2332735 от 23.12.2020г. Участок проектируемого линейного объекта автомобильной дороги местного значения в п.Северный по адресу: Белгородская область, Белгородский район, п. Северный, расположен в кадастровом квартале 31:15:0402013 Белгородского района Белгородской области.
- Система координат МСК31.
- На чертеже межевания отображаются:
 - границы планируемых (в случае, если подготовка проекта межевания территории осуществляется в составе проекта планировки территории) и существующих элементов планировочной структуры;
 - красные линии, утвержденные в составе проекта планировки территории, или красные линии, устанавливаемые, изменяемые, отменяемые;
 - линии отступа от красных линий в целях определения мест допустимого размещения зданий, строений, сооружений;
 - границы образуемых и (или) изменяемых земельных участков (далее - образуемые земельные участки), условные номера образуемых земельных участков, в том числе расположенных полностью или частично в границах зоны планируемого размещения линейного объекта, в отношении которых предполагаются их резервирование и (или) изъятие для государственных или муниципальных нужд;
 - границы земельных участков, образование которых предусмотрено схемой расположения земельного участка или земельных участков на кадастровом плане территории, срок действия которой не истек.

*Отображают в целях информационной целостности чертежа и не подлежат утверждению.

				2020	№ 208-20Д / 2332735 от 23.12.2020г.					
					Разработка проекта планировки и проекта межевания территории линейного объекта «Автомобильной дороги местного значения в п. Северный» в Белгородском районе, Белгородской области					
Изм.	Кол.уч.	Лист	№Док.	Подп.	Дата	Проект межевания территории. Графическая часть		Стадия	Лист	Листов
								ПМТ	2	2
Нач. отд.	Токарь					Чертеж межевания территории. М 1:5000		ГУП "Архитектурно-планировочное бюро" г. Белгород		
ГАП	Тимонов									
Н. контроль	Токарь									
Разработал	Демина									