


**Схема планировки
малозэтажных многоквартирных жилых кварталов площадью 6,0 га и 1,5 га
в п. Северном Белгородского района**

М 1:1 000

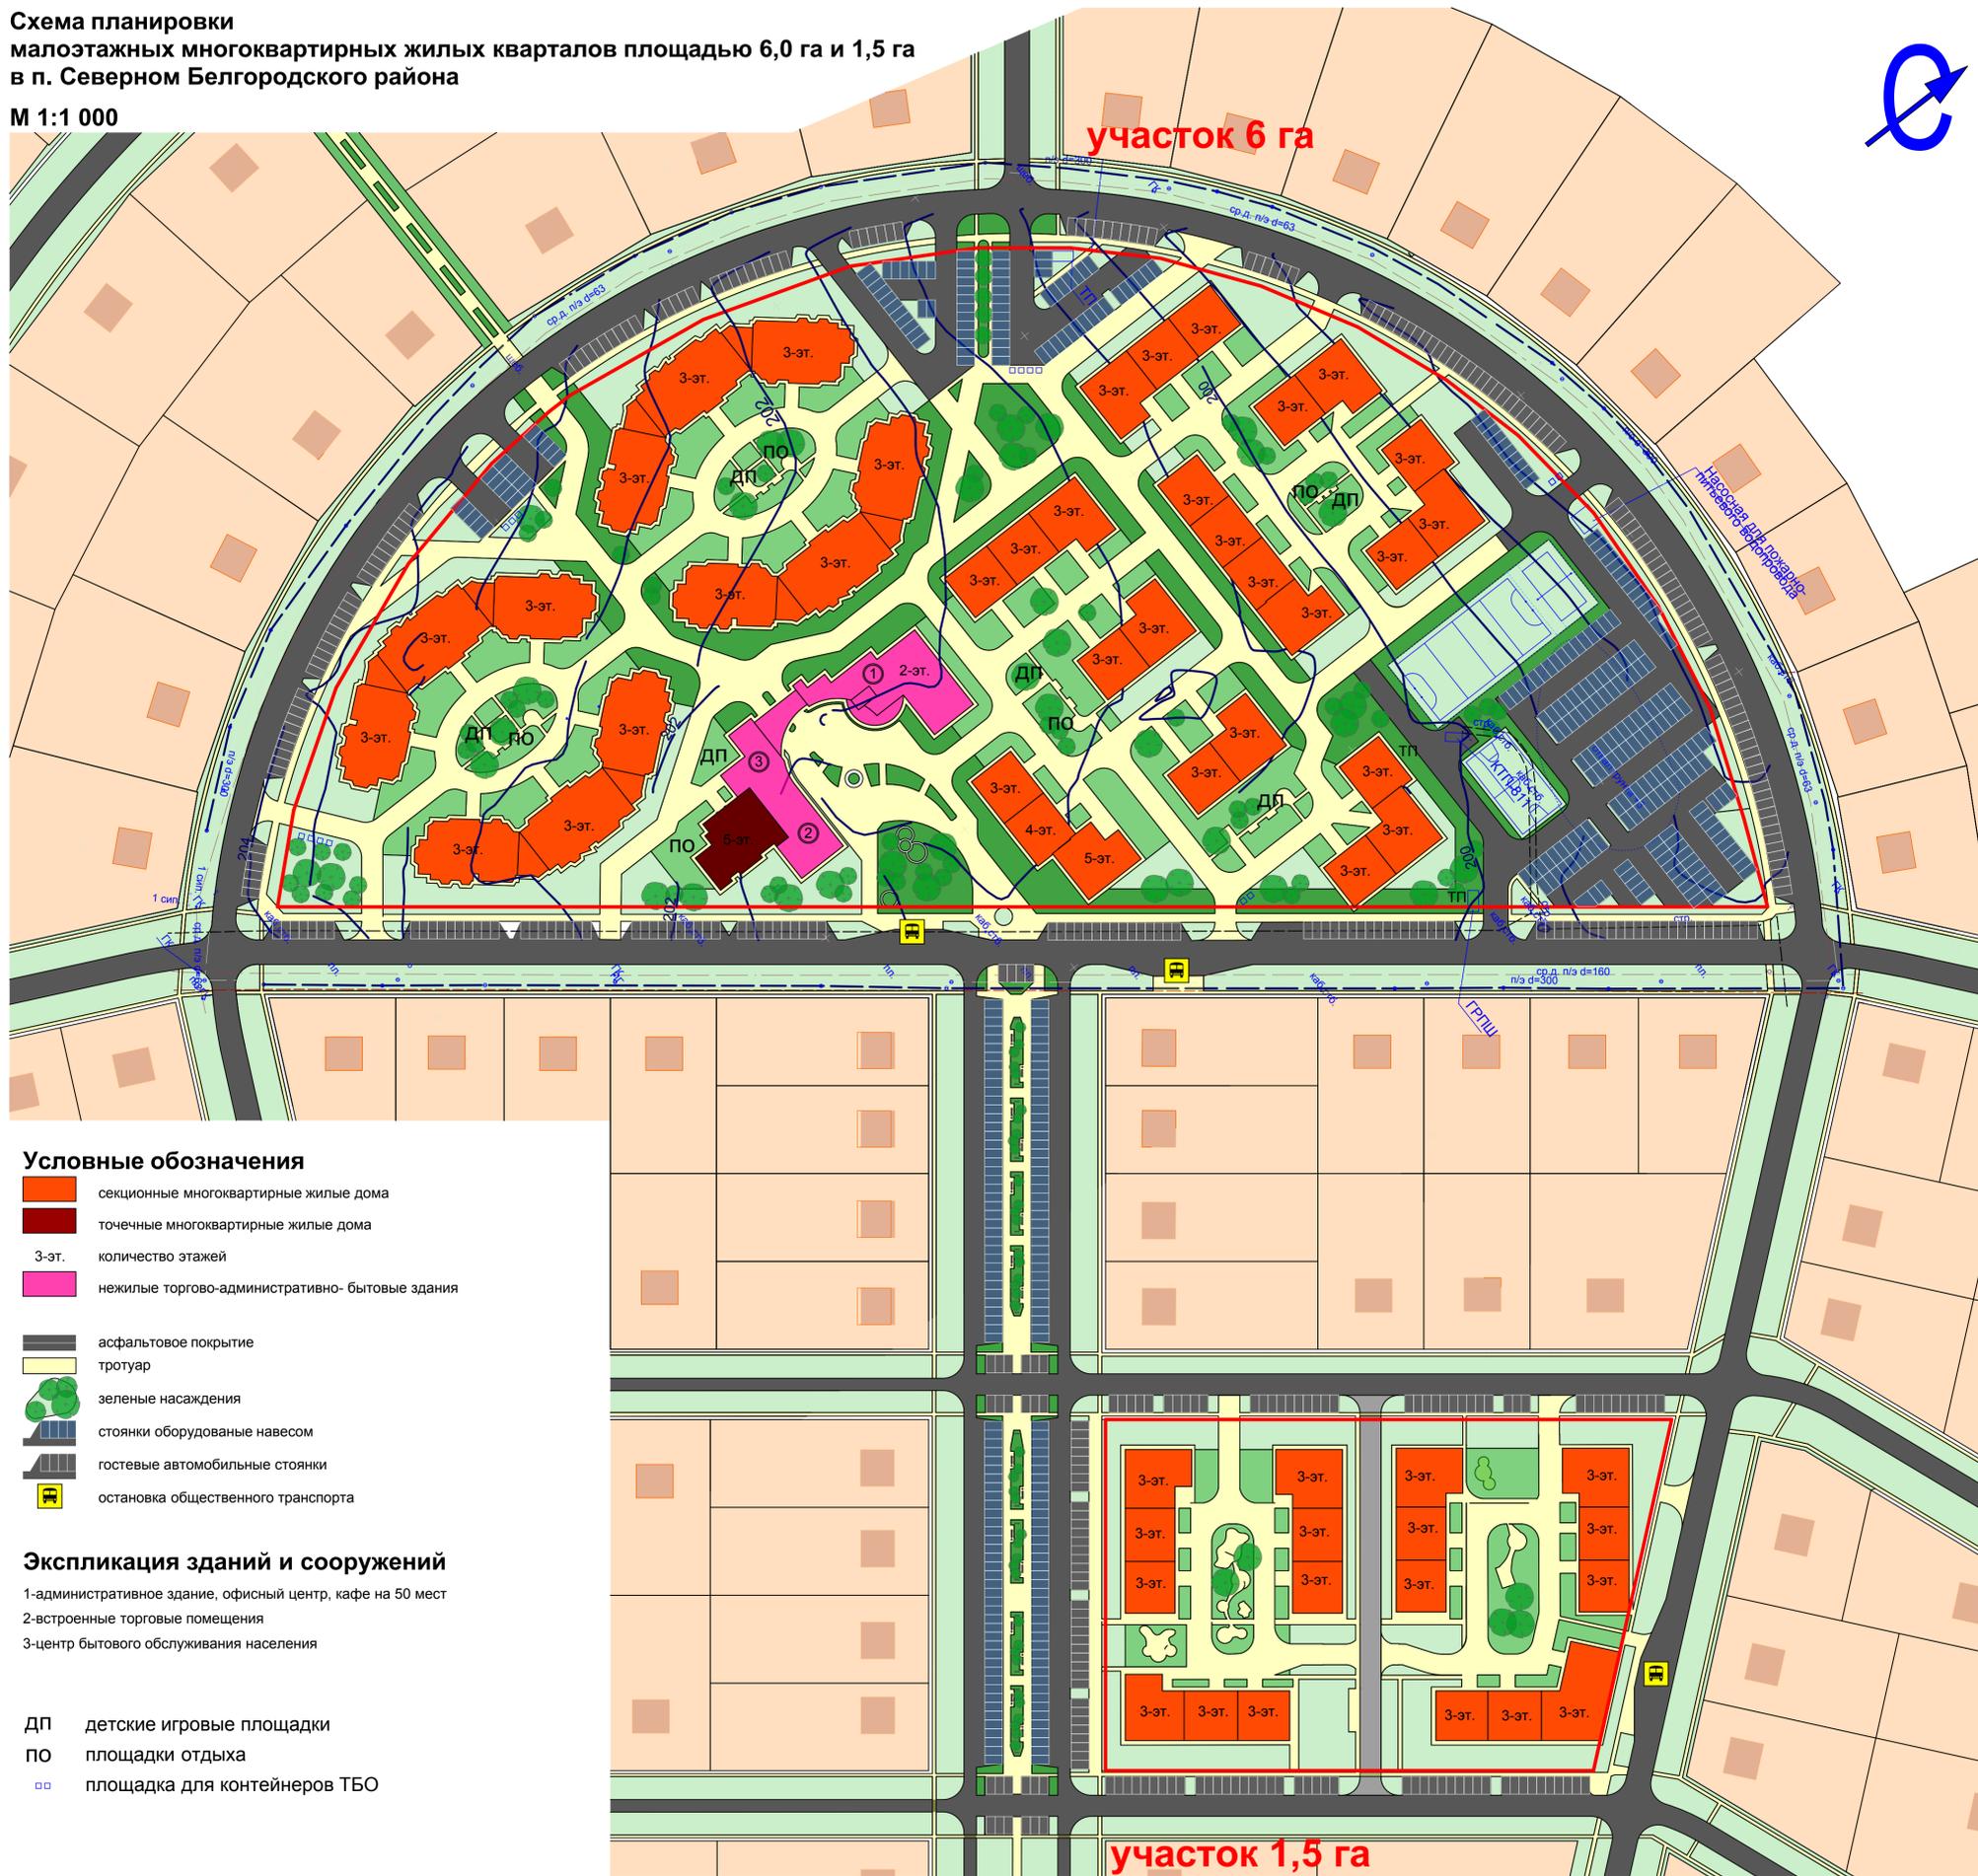

Условные обозначения


- секционные многоквартирные жилые дома
- точечные многоквартирные жилые дома
- 3-эт. количество этажей
- нежилые торгово-административно-бытовые здания
- асфальтовое покрытие
- тротуар
- зеленые насаждения
- стоянки оборудованные навесом
- гостевые автомобильные стоянки
- остановка общественного транспорта

Экспликация зданий и сооружений

- 1-административное здание, офисный центр, кафе на 50 мест
- 2-встроенные торговые помещения
- 3-центр бытового обслуживания населения

- ДП детские игровые площадки
- ПО площадки отдыха
- площадка для контейнеров ТБО

фрагмент бульвара М 1:500

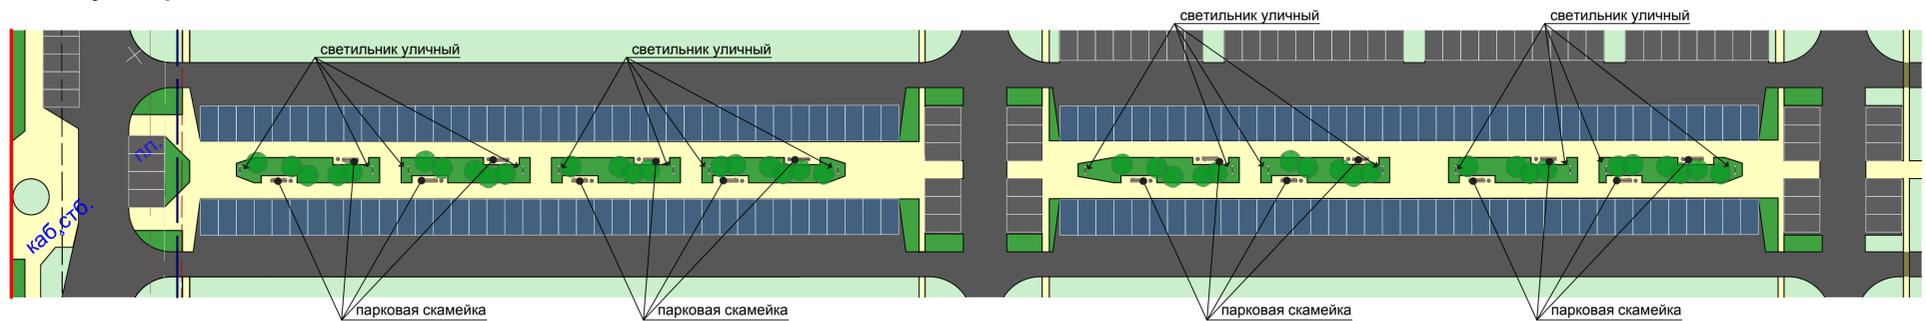

ТЭП

| | | |
|---|---|----------------------|
| Участок 6 га | Участок 1,5 га | 1,49 га |
| площадь участка | площадь участка | площадь участка |
| 6,00 га | 1,49 га | 8 240 м ² |
| площадь квартир | площадь квартир | 180 кв |
| 24 924 м ² | площадь квартир | |
| 533 кв | количество квартир | |
| количество квартир | количество жителей | |
| количество жителей | (при условии 25 м ² на 1 человека) | |
| (при условии 25 м ² на 1 человека) | плотность | 330 чел. |
| 997 чел. | | 221,2 чел/га |
| 166,1 чел/га | | |

общее количество жителей многоквартирной застройки
(при условии 25 м² на 1 человека) 1 327 чел.

необходимое количество мест в Д/С 69 места
необходимое количество мест в нач. школе 69 места
необходимое количество мест в общ. образ. школе 113 места

Общее количество стоянок легкового автотранспорта расположенных в границах благоустройства кварталов многоквартирной малозэтажной застройки 6 га и 1,5 га

места постоянного хранения автомобилей под навесом 428 места
гостевые машино-места 409 места

| | | | | | | |
|--------------------------------------|--|--|--|---|------|--------|
| Изм. Колуч. Лист № док. Подпись Дата | | | | Эскизное предложение по планировке жилого квартала площадью 6,0 га в п. Северном Белгородского района | | |
| | | | | 2014 | | |
| Разработал | | | | Стадия | Лист | Листов |
| | | | | | | |