Схема планировочной организации земельного участка

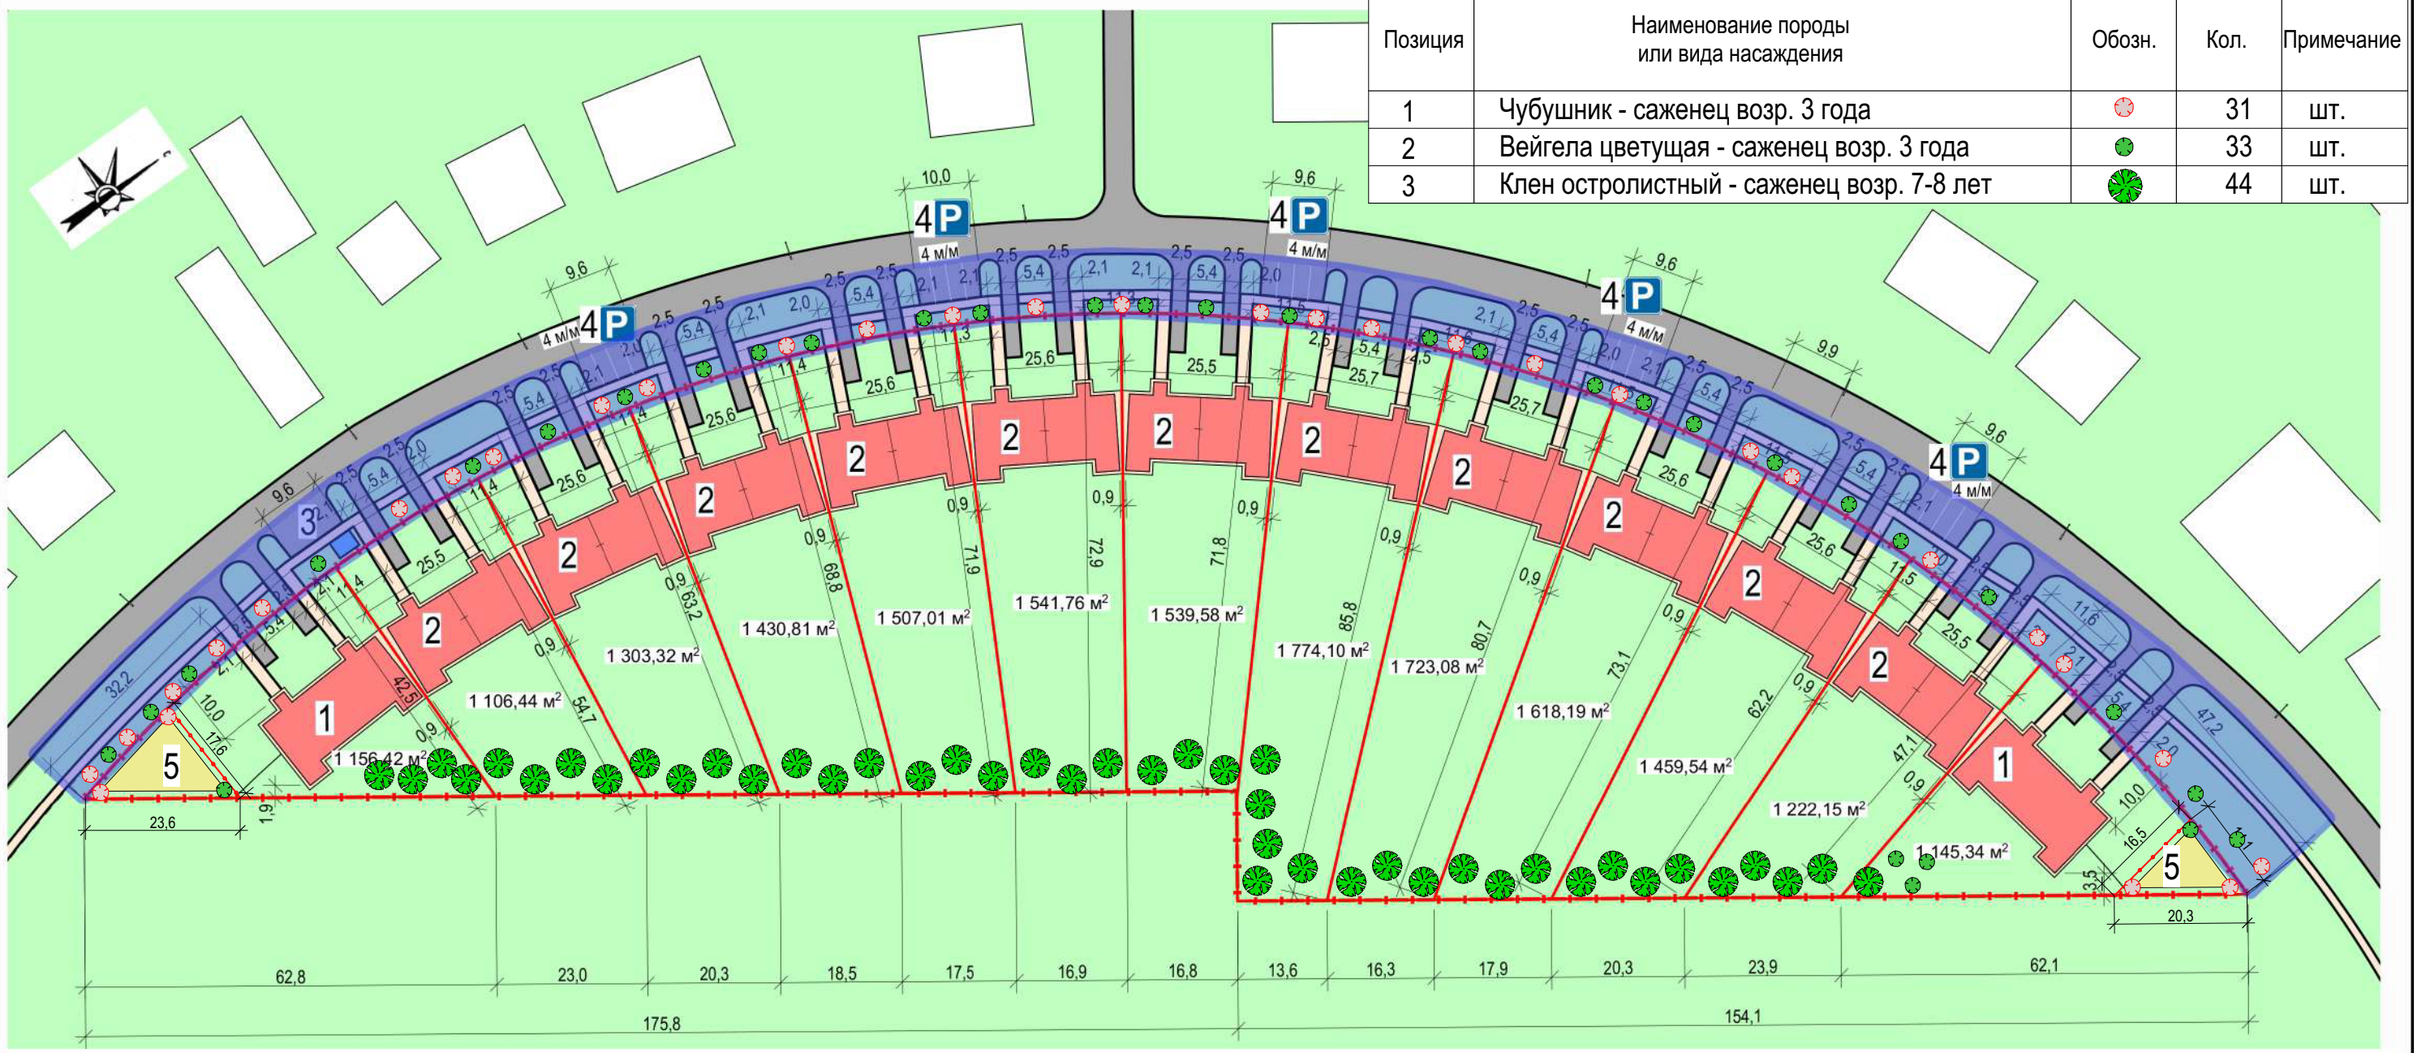

Ведомость элементов проектируемого озеленения

Позиция	Наименование породы или вида насаждения	Обозн.	Кол.	Примечание
1	Чубушник - саженец возр. 3 года		31	шт.
2	Вейгела цветущая - саженец возр. 3 года		33	шт.
3	Клен остролистный - саженец возр. 7-8 лет		44	шт.

Условные обозначения

- Границы земельного участка 31:15:0308001:2272 площадью 18560 кв.м.
- границы домовладений
- Проектируемые дуплексы
- проектируемые КТП
- проектируемая посадка деревьев (возраст саженцев 7-8 лет)
- Существующие здания и сооружения
- Асфальтобетонное покрытие проект.
- Мощение тротуарной плиткой проект.
- Газоны
- Территория, обслуживаемая за счет собственника
- проектируемое покрытие детских площадок

Экспликация к генплану

1. Проектируемый жилой дом Тип 1
2. Проектируемый жилой дом Тип 2
3. Проектируемый КТП
4. Проектируемая автостоянка
5. Проектируемые детские площадки

Согласовано

Взам. инв. №

Подп. и дата

Инв. № подл.

Изм.	К.уч	Лист	№док	Подпись	Дата
					2023
Разработал		Пермяков			

Сблокированные жилые дома по адресу: Белгородская область, р-н Белгородский, пгт. Северный, массив №20 А, уч. №510 а

Стадия	Лист	Листов
ЭП		

Схема планировочной организации земельных участков

ОБЩЕСТВО С ОГРАНИЧЕННОЙ ОТВЕТСТВЕННОСТЬЮ
ПРОЕКТНО-СТРОИТЕЛЬНАЯ КОМПАНИЯ
308033, Г. БЕЛГОРОД, УЛ. ПОРСА, Д.39-Г
PSKOM31@MAIL.RU