


Схема планировочной организации земельного участка М 1:1000

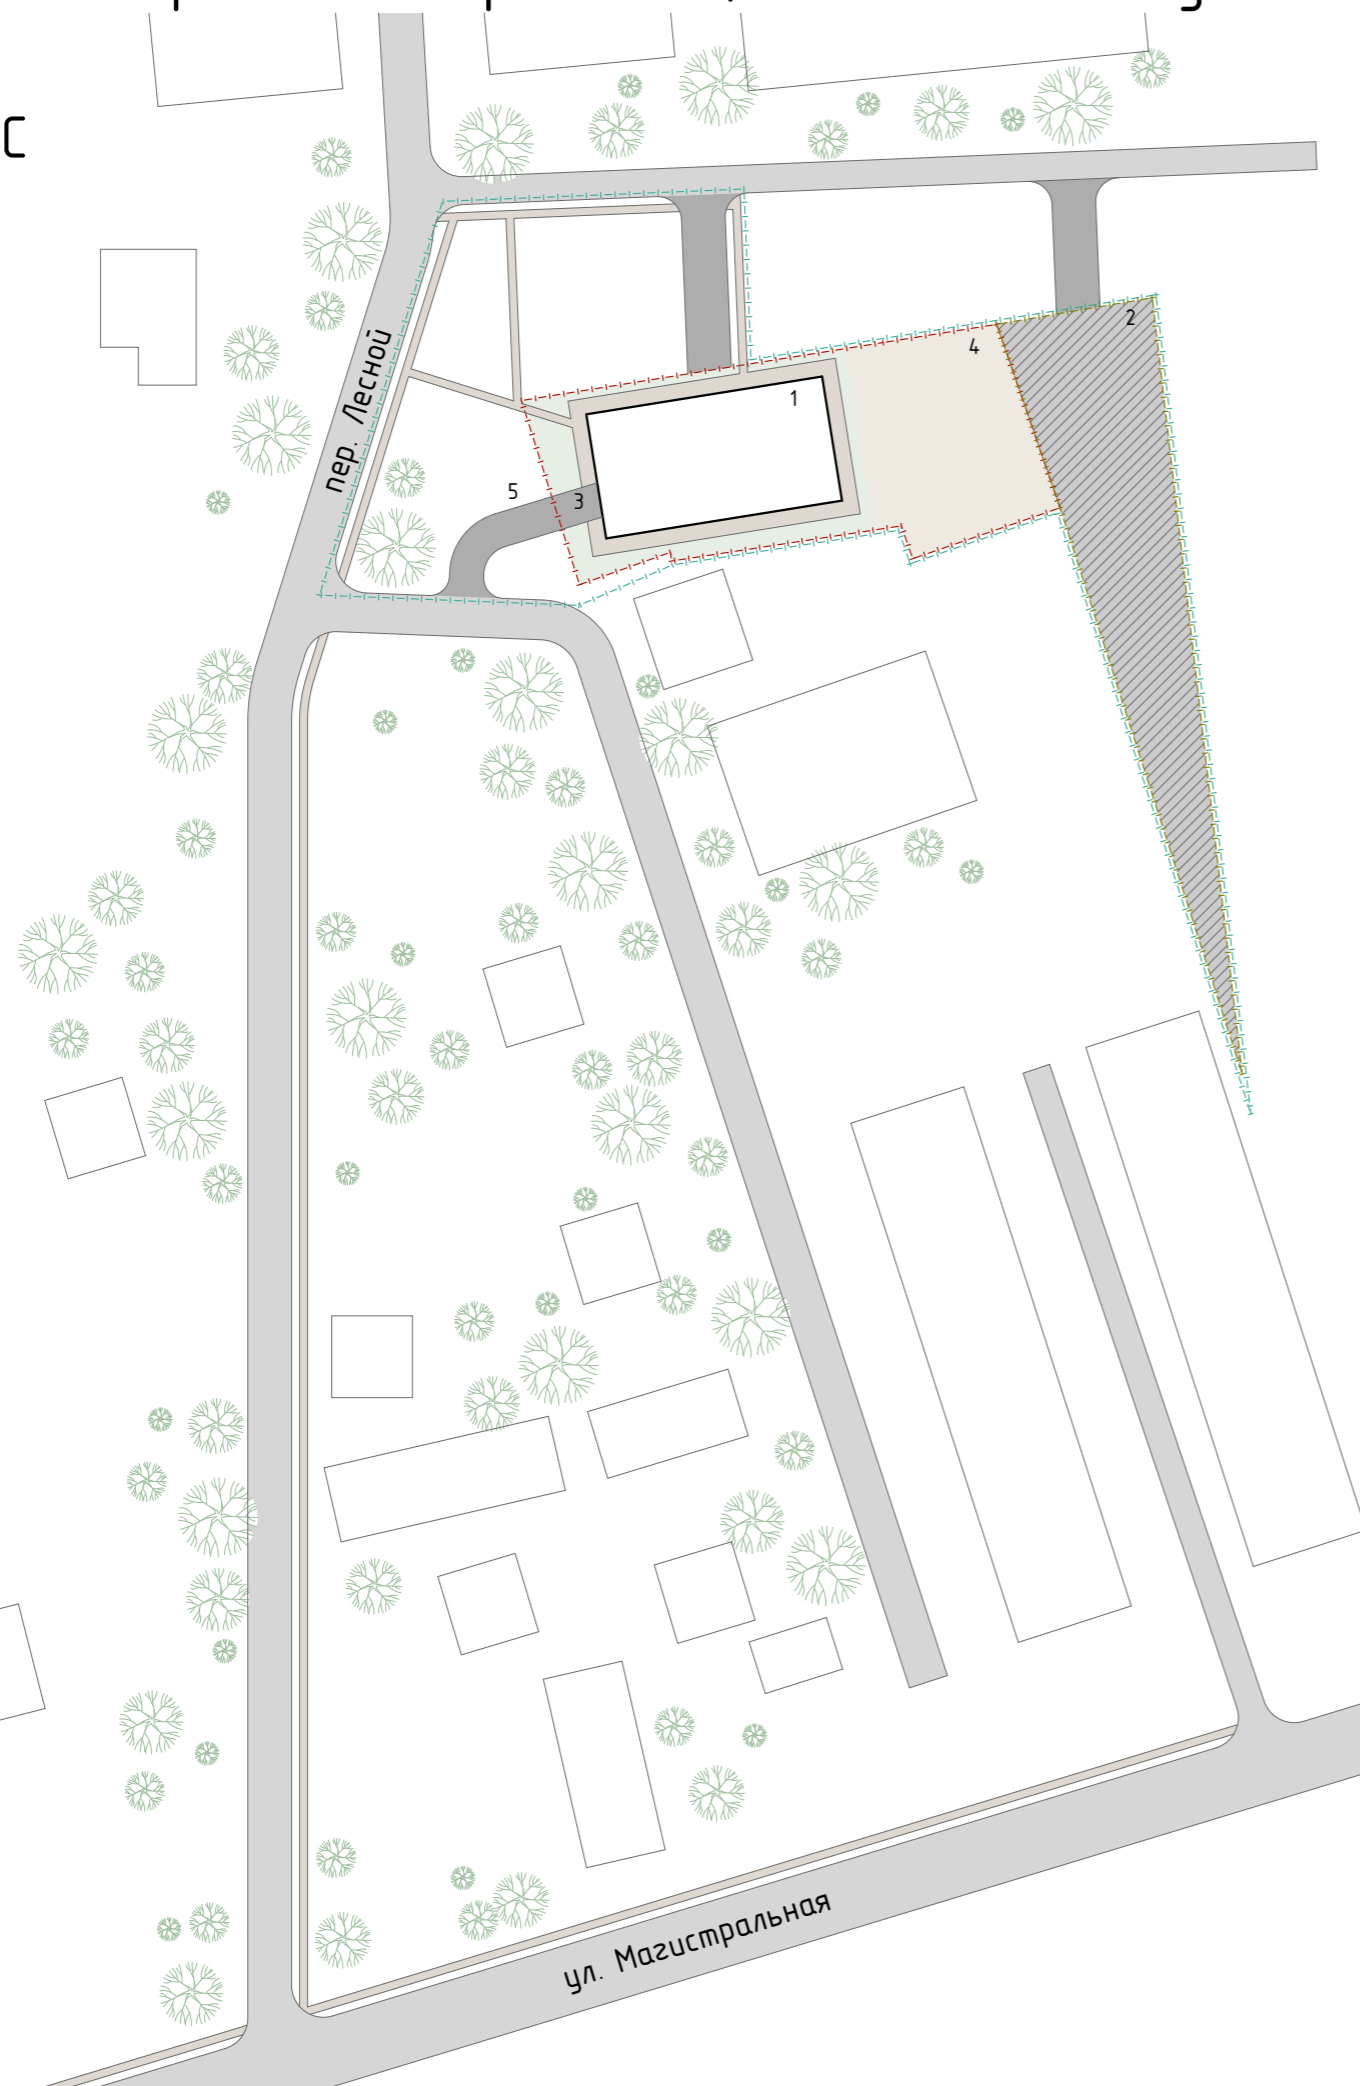

Экспликация зданий и сооружений

№ п/п	Наименование
1	Торговый центр
2	Автомобильная парковка
3	Зона загрузки
4	Площадка для отдыха
5	Площадка ТБО

Условные обозначения

- граница территории участка с кадастровым номером 31:15:0308002:2717
- граница территории участка с кадастровым номером 31:15:0308002:472
- граница благоустройства участка
- плиточное покрытие
- асфальтобетонное покрытие (существующее)
- асфальтобетонное покрытие (проектируемое)
- газон
- проектируемые зеленые насаждения

82/24

«Торговый центр» по адресу: р-н Белгородский, п. Северный, ул. Лесная, 50

Изм.	Кол.ч.	Лист	№Док.	Подп.	Дата	Стадия	Лист	Листов
						ПД		
ГИП						Схема планировочной организации земельного участка		
Разработал	Моисеева							
Проверил	Погорелова							
Н. Контроль								
						ООО "Авгур-Сервис"		