


ПРОЕКТ МЕЖЕВАНИЯ ТЕРРИТОРИИ

Для размещения линейного объекта: «Улица местного значения от ул. Магистральная до территории муниципального общеобразовательного учреждения общего среднего образования на 1500 мест в п. Северный»

Основная часть

Чертеж межевания территории. Первый этап М 1:1 000

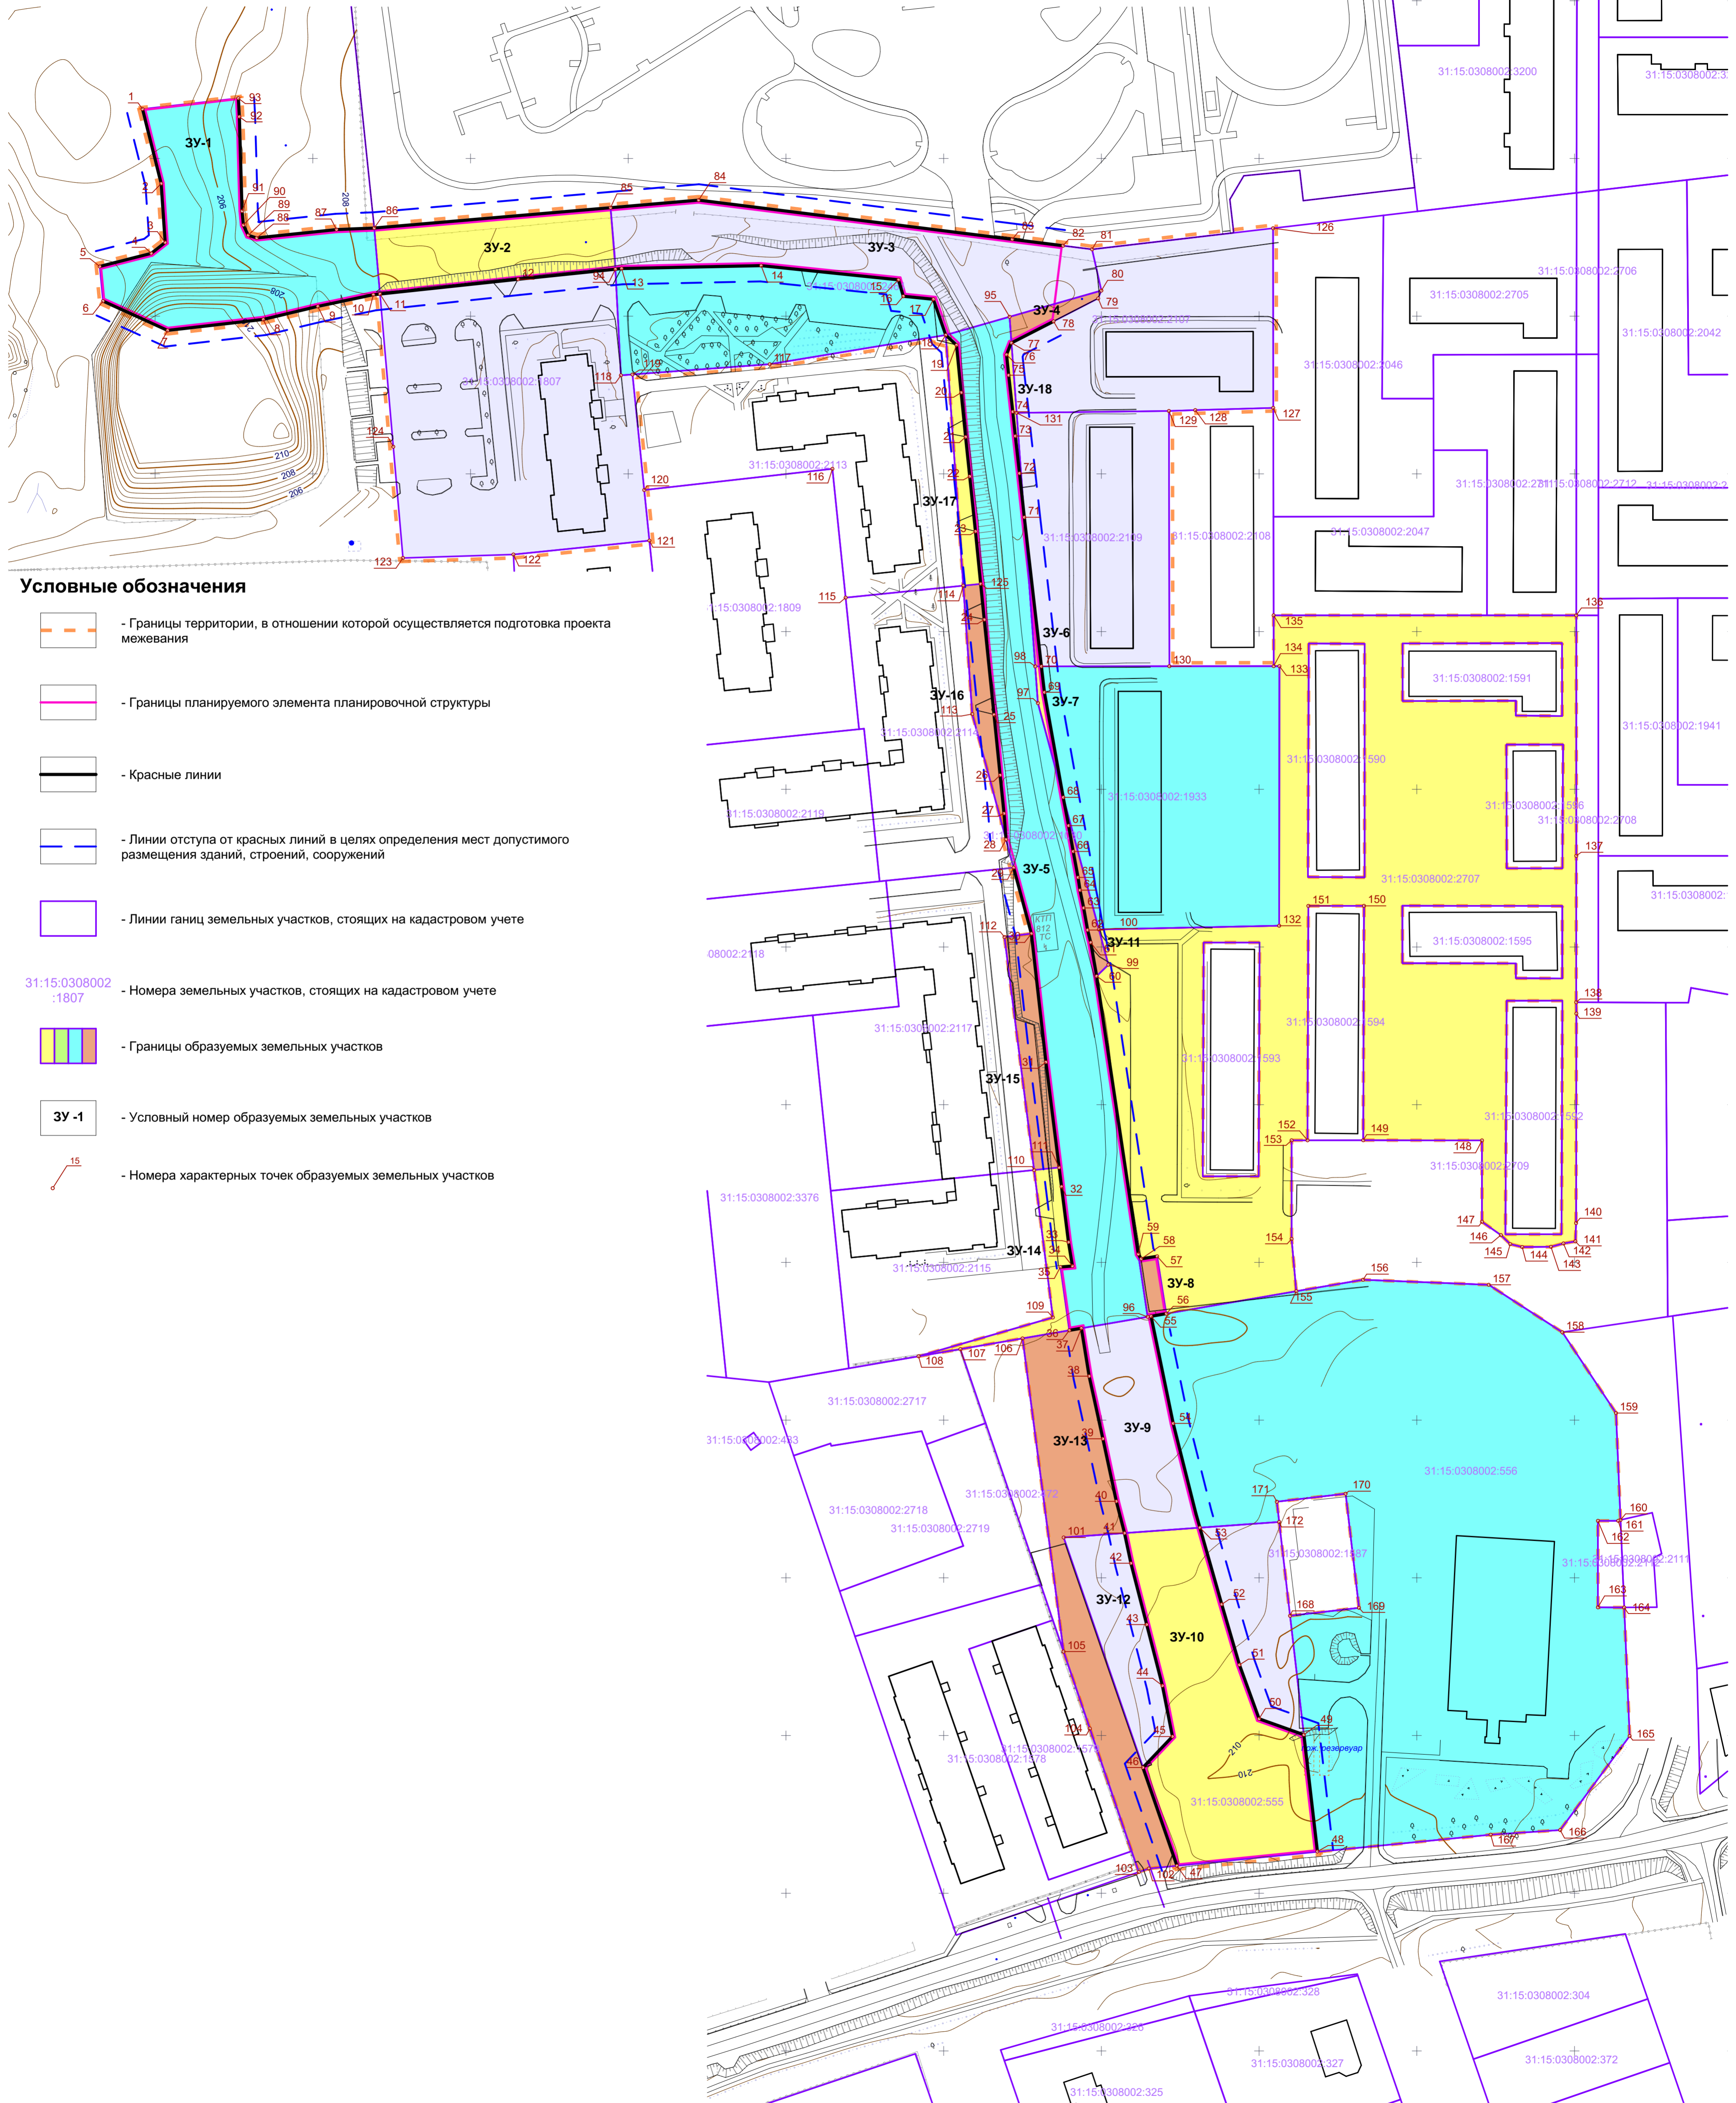

Условные обозначения

- Границы территории, в отношении которой осуществляется подготовка проекта межевания

- Границы планируемого элемента планировочной структуры

- Красные линии

- Линии отступа от красных линий в целях определения мест допустимого размещения зданий, строений, сооружений

- Линии границ земельных участков, стоящих на кадастровом учете

31:15:0308002:1807 - Номера земельных участков, стоящих на кадастровом учете

- Границы образуемых земельных участков

ЗУ -1 - Условный номер образуемых земельных участков


- Номера характерных точек образуемых земельных участков

ПРОЕКТ МЕЖЕВАНИЯ ТЕРРИТОРИИ

Для размещения линейного объекта: «Улица местного значения от ул. Магистральная до территории муниципального общеобразовательного учреждения общего среднего образования на 1500 мест в п. Северный»

Основная часть

Чертеж межевания территории. Второй этап М 1:1 000

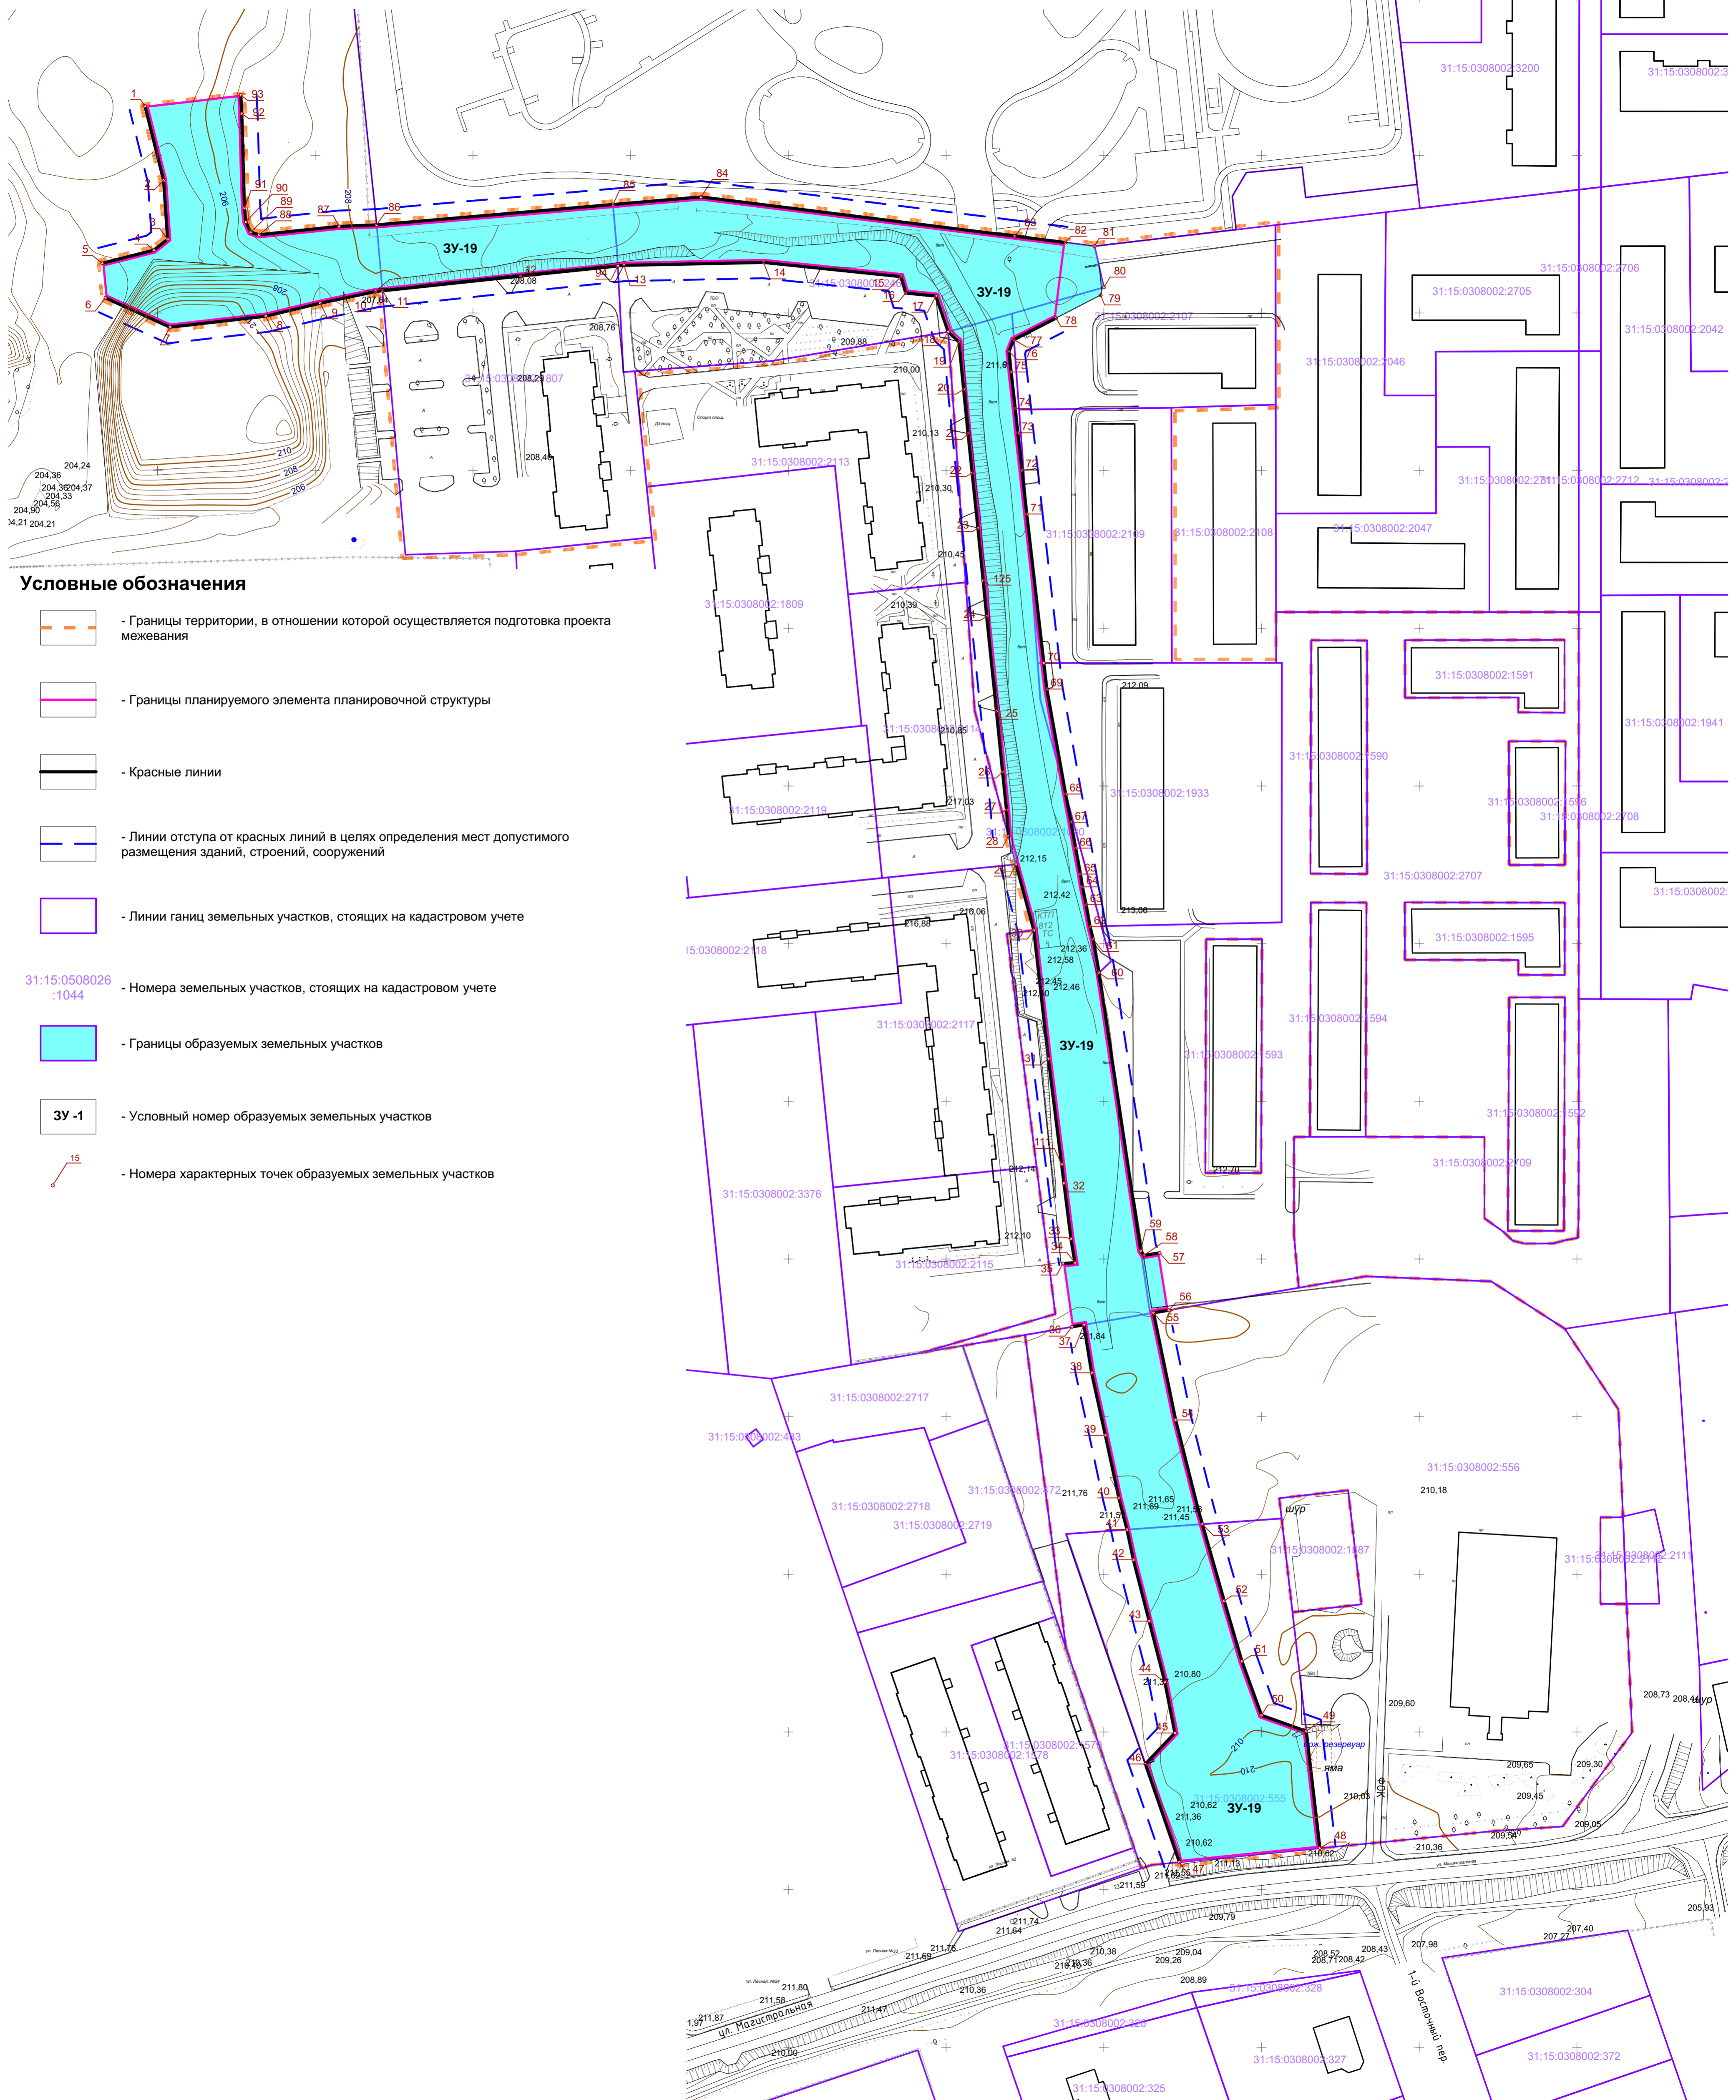

Условные обозначения

- Границы территории, в отношении которой осуществляется подготовка проекта межевания

- Границы планируемого элемента планировочной структуры

- Красные линии

- Линии отступа от красных линий в целях определения мест допустимого размещения зданий, строений, сооружений

- Линии границ земельных участков, стоящих на кадастровом учете

31:15:0508026 :1044 - Номера земельных участков, стоящих на кадастровом учете

- Границы образуемых земельных участков

- Условный номер образуемых земельных участков

- Номера характерных точек образуемых земельных участков